


知多都市計画 大府一ツ屋地区計画
計画図

1/2,500

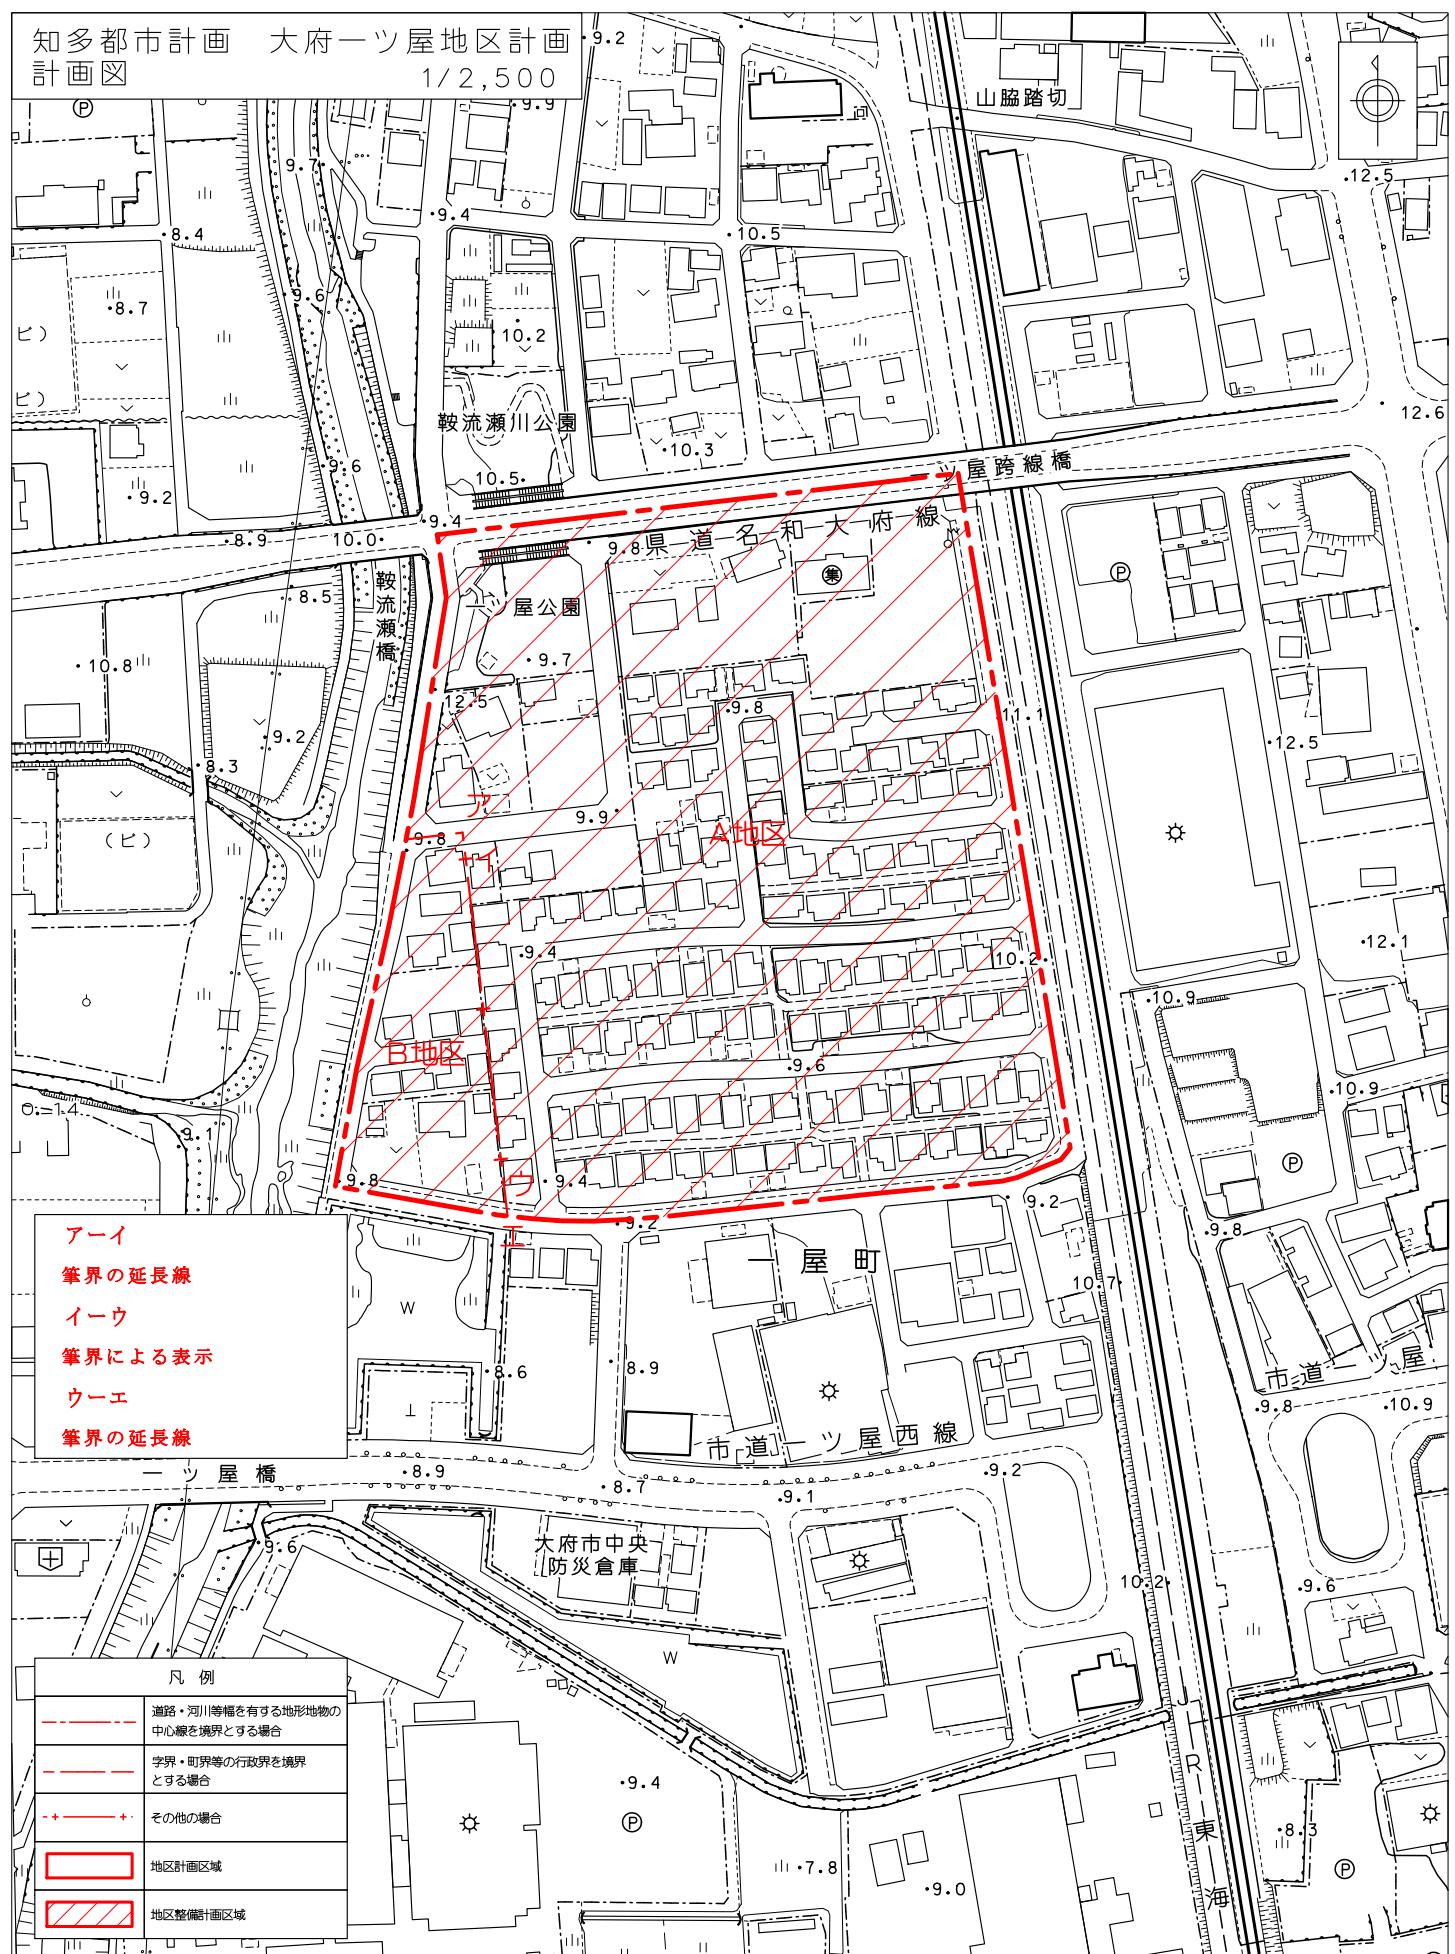

1:2,500

0

50

100

200

300m