


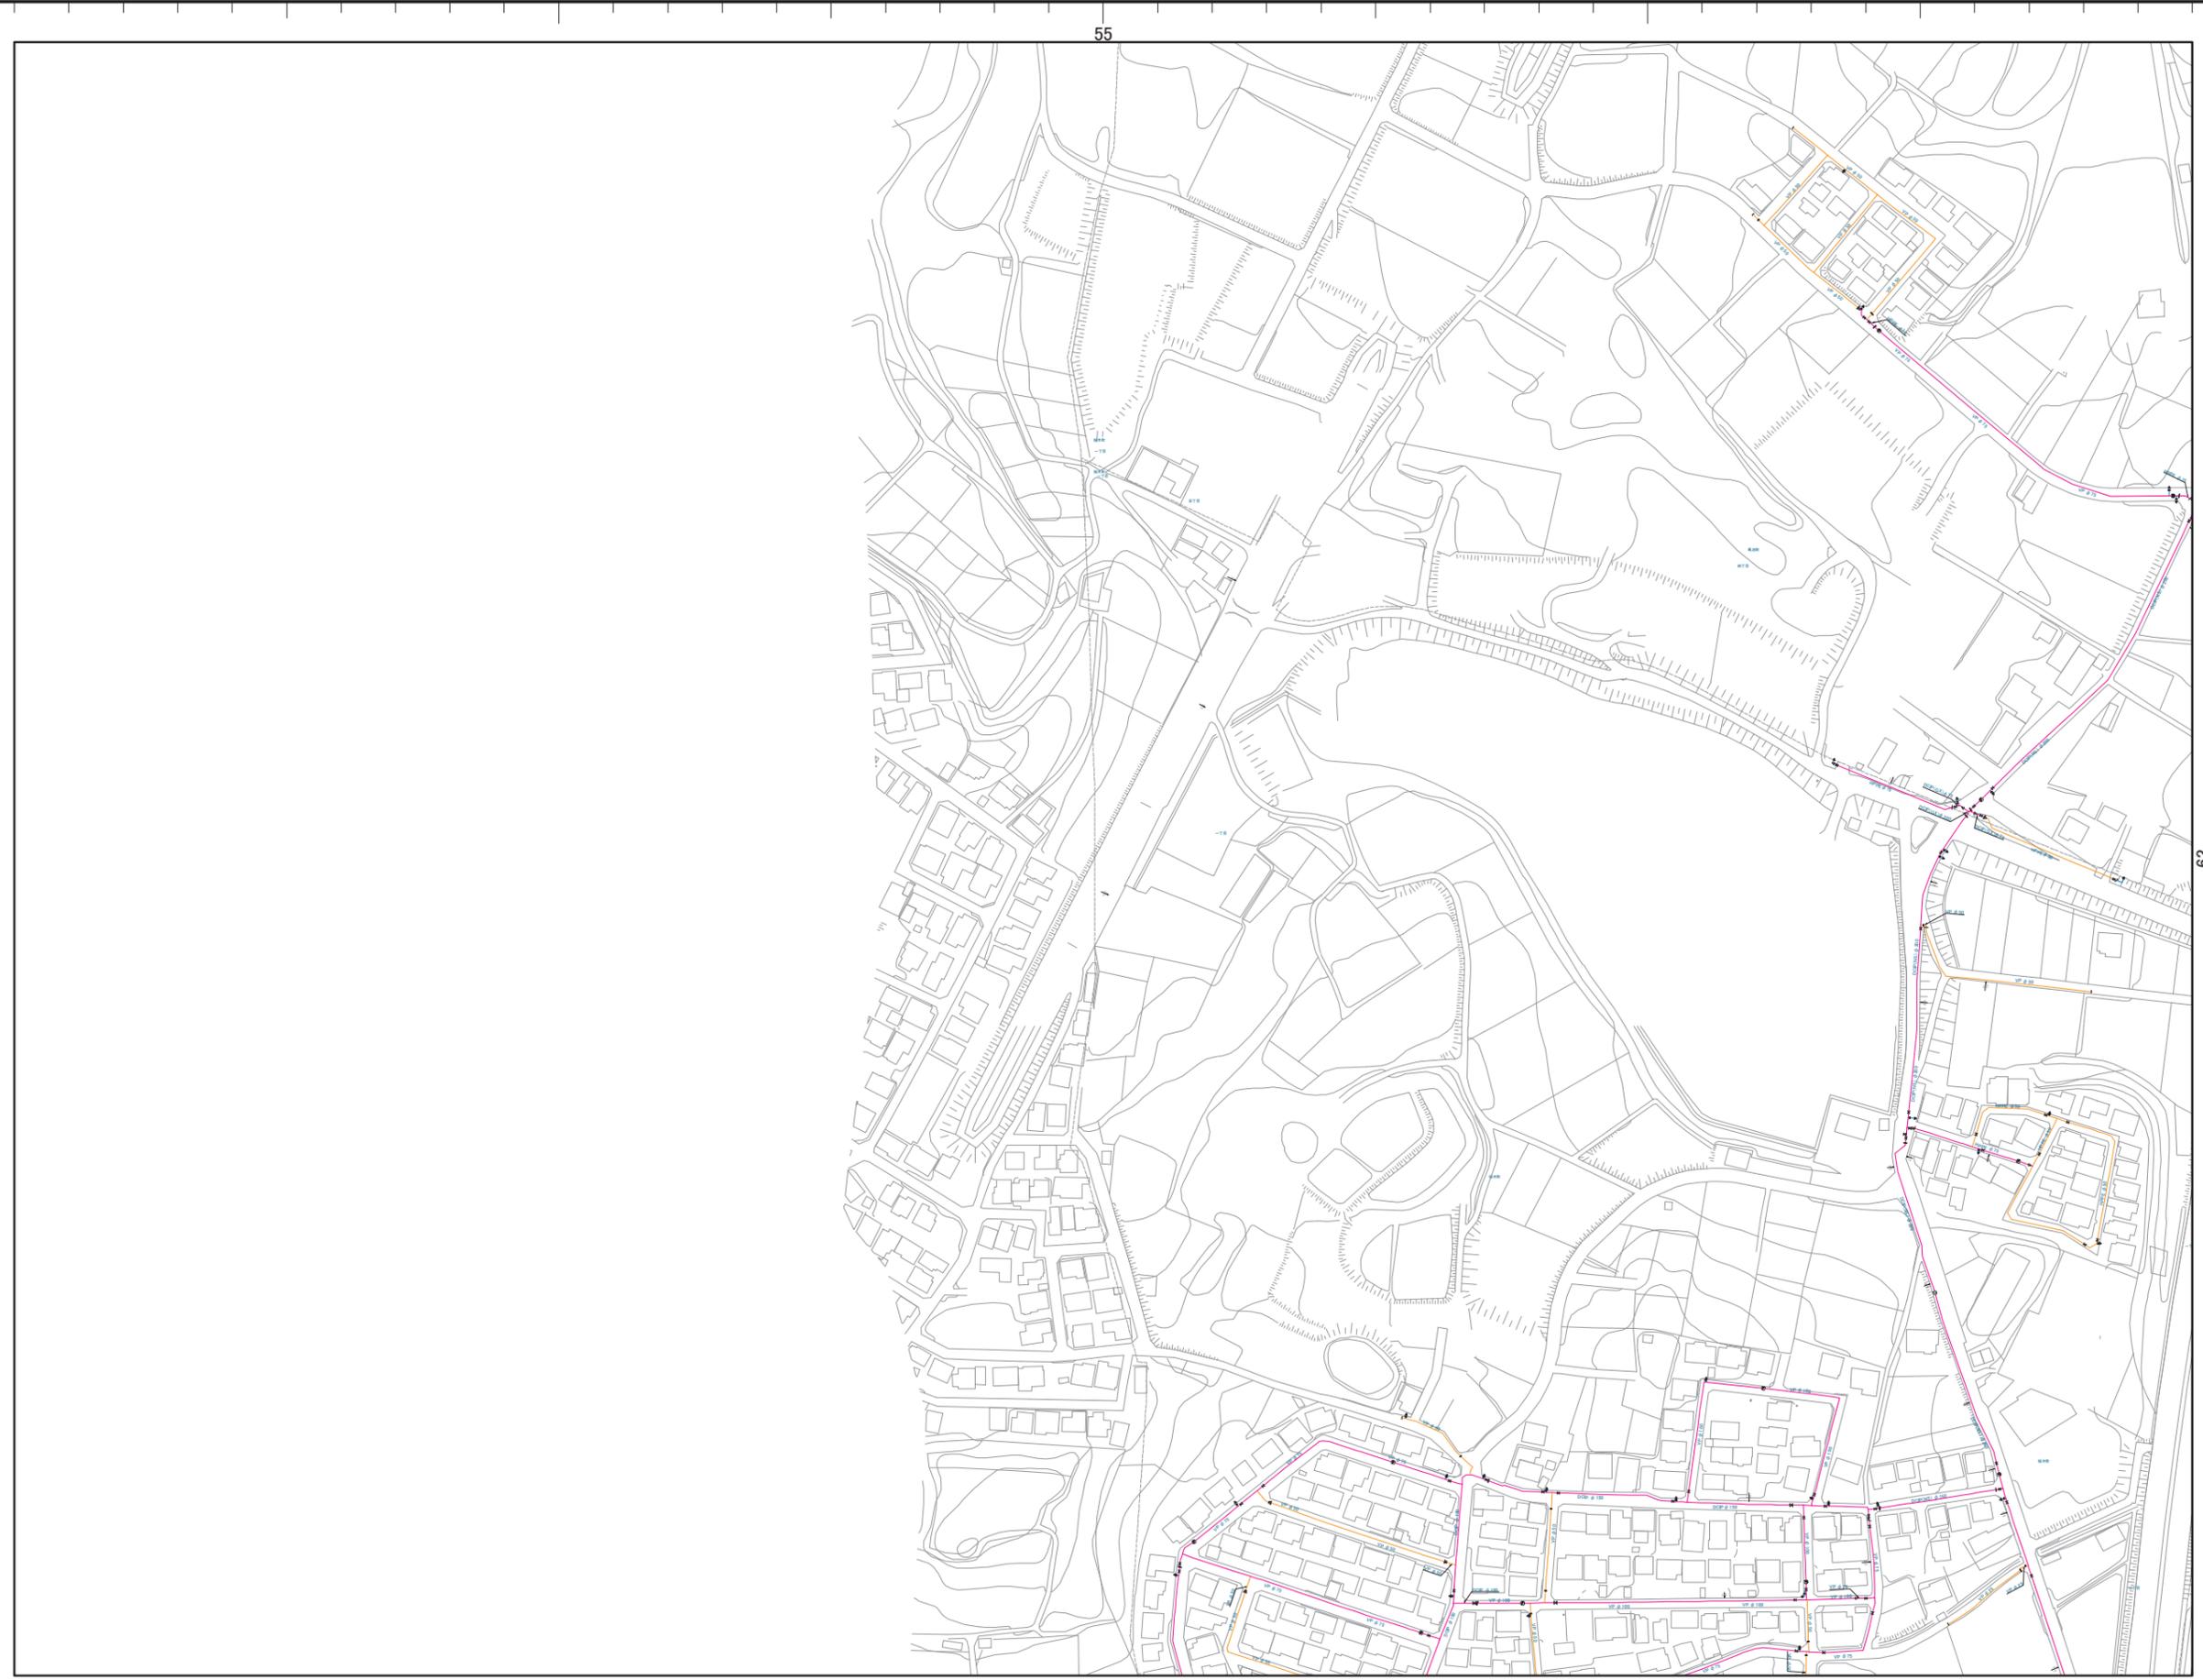

55	56
62	63
66	67



凡例	
記号	名称
—	配水本管
—	配水管径φ75以上
—	配水管径φ50以下
—	排気管
—	不明管
—	工事中
D C I P	ダクタイル鉄管
G P	鋼管
N C P	ナイロコニング鋼管
V L P	ビニルライニング鋼管
A C P	石棉管
V P	ビニール管
P P	ポリエチレン管
HPPE	配水用ポリエチレン管
⊗	仕切弁
⊗	バタフライ弁
⊗	仕切弁(左閉め)
⊗	スルース弁
⊗	ストップバー
⊗	閉止仕切弁
⊗	消火栓
⊗	消火栓(私設)
⊗	空気弁付消火栓
⊗	空気弁
⊗	おんぱろーろく式空気弁
⊗	排気弁
⊗	系統切替弁
⊗	防火用水
⊗	防火水槽補水口
⊗	電動弁
⊗	電磁流量計
⊗	逆止弁
⊗	口径変更カ所
⊗	管種変更
⊗	工事変更
⊗	管の交差
⊗	上段 管の途中、下段 管の途中

図面参照条件
 大府市水道事業
 電話 0562(45)6319
 1、目的外使用及び複写
 使用はしないでください。
 2、本図面は参考とし、実際の
 設計、施工等には必ず現地での
 確認をしてください。

令和5年3月31日

計画機関 大府市水道事業
 作成機関 フジ地中情報株式会社